



#ASGARD



Pohled Severní:

Pohled Západní:

Pohled Jižní:

Pohled Východní:







Popis bytových domů ASGARD:

Jedná se o 3 bytové domy, které jsou umístěny 10 minut cesty od Brna. Lokalita je velice klidná a příjemná. Klidu pomáhá i rybník a lesy, které se nachází poblíž. Můj původní záměr byl navrhnout bytový dům pro mladé rodiny s dětmi a pro studenty. Celkový počet je 54 samostatných bytů. Na objektu se nachází zelená střecha, která je i pochuzí. Objekt je navrhnout jako pasivní stavba, která by měla co nejméně zatěžovat životní prostředí. Obvodové zdivo je tvořeno tvárnici POROTHERM 44T Dryfix, které jsou vhodné pro pasivní domy. Všechny objekty jsou vytápěny tepelnými čerpadly země/voda. Každý bytový dům má své vlastní parkoviště. Důležité je zmínit různorodost jednotlivých bytů, v každém bytovém domě jsou totiž umístěny tři typy bytů, tak aby vyhověli co nejvíce potencionální zákazníkům. Takže máme zde byty pro studenty 1+kk, který je sice malý, ale pro studenta, který chce žít samostatný život je ideální. Dále je zde byt 2+kk, který je určen pro mladou rodinu s dětmi. Poslední byt 3+kk je určen buď pro více studentů, kteří zde chtějí bydlet, nebo pro větší rodinu.


Byt 2+kk:

Byt 1+kk:


Byt 3+kk:

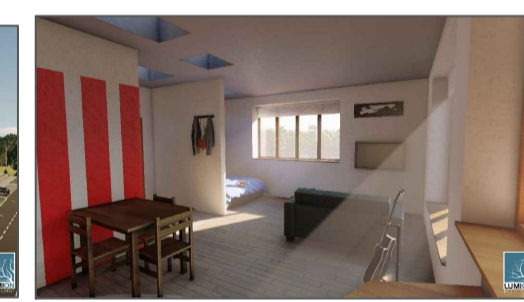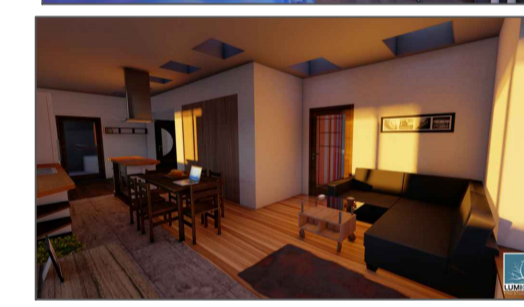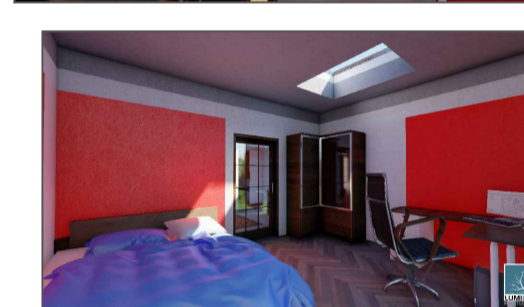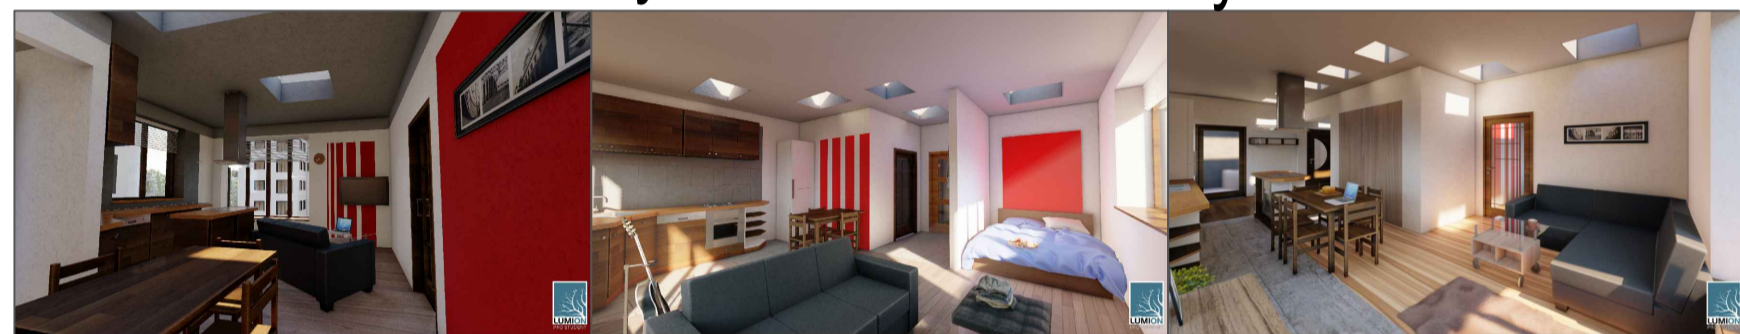


Dispozice 1 Np:

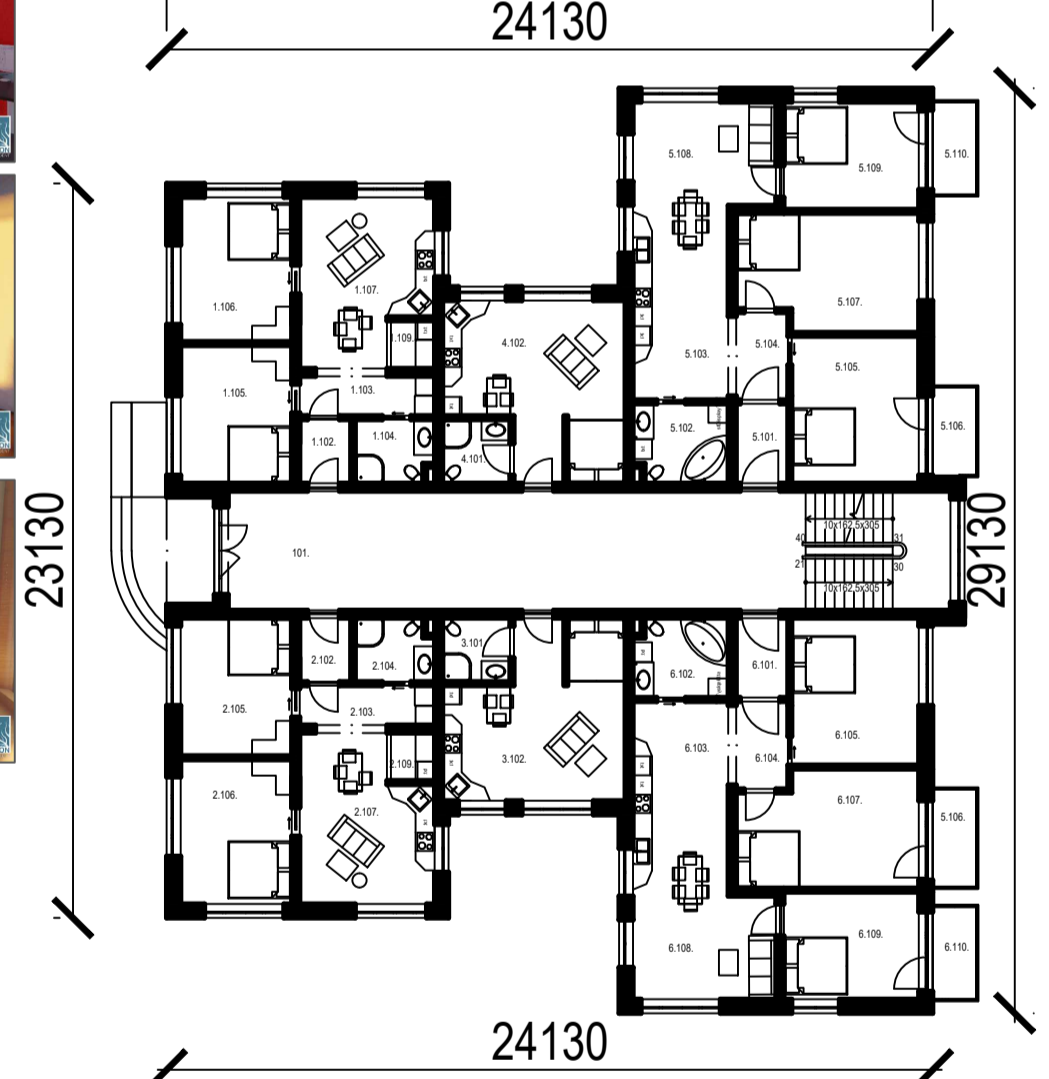

Řez a-a':

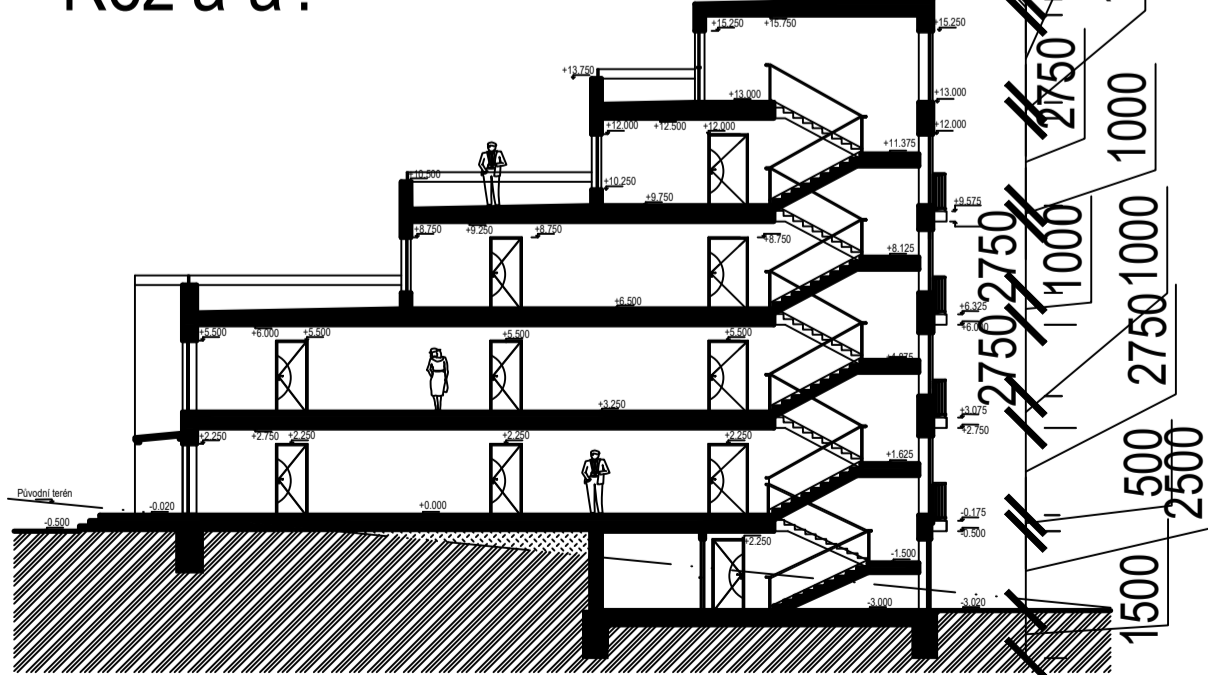

Situace umístění 1:1000- Popůvky

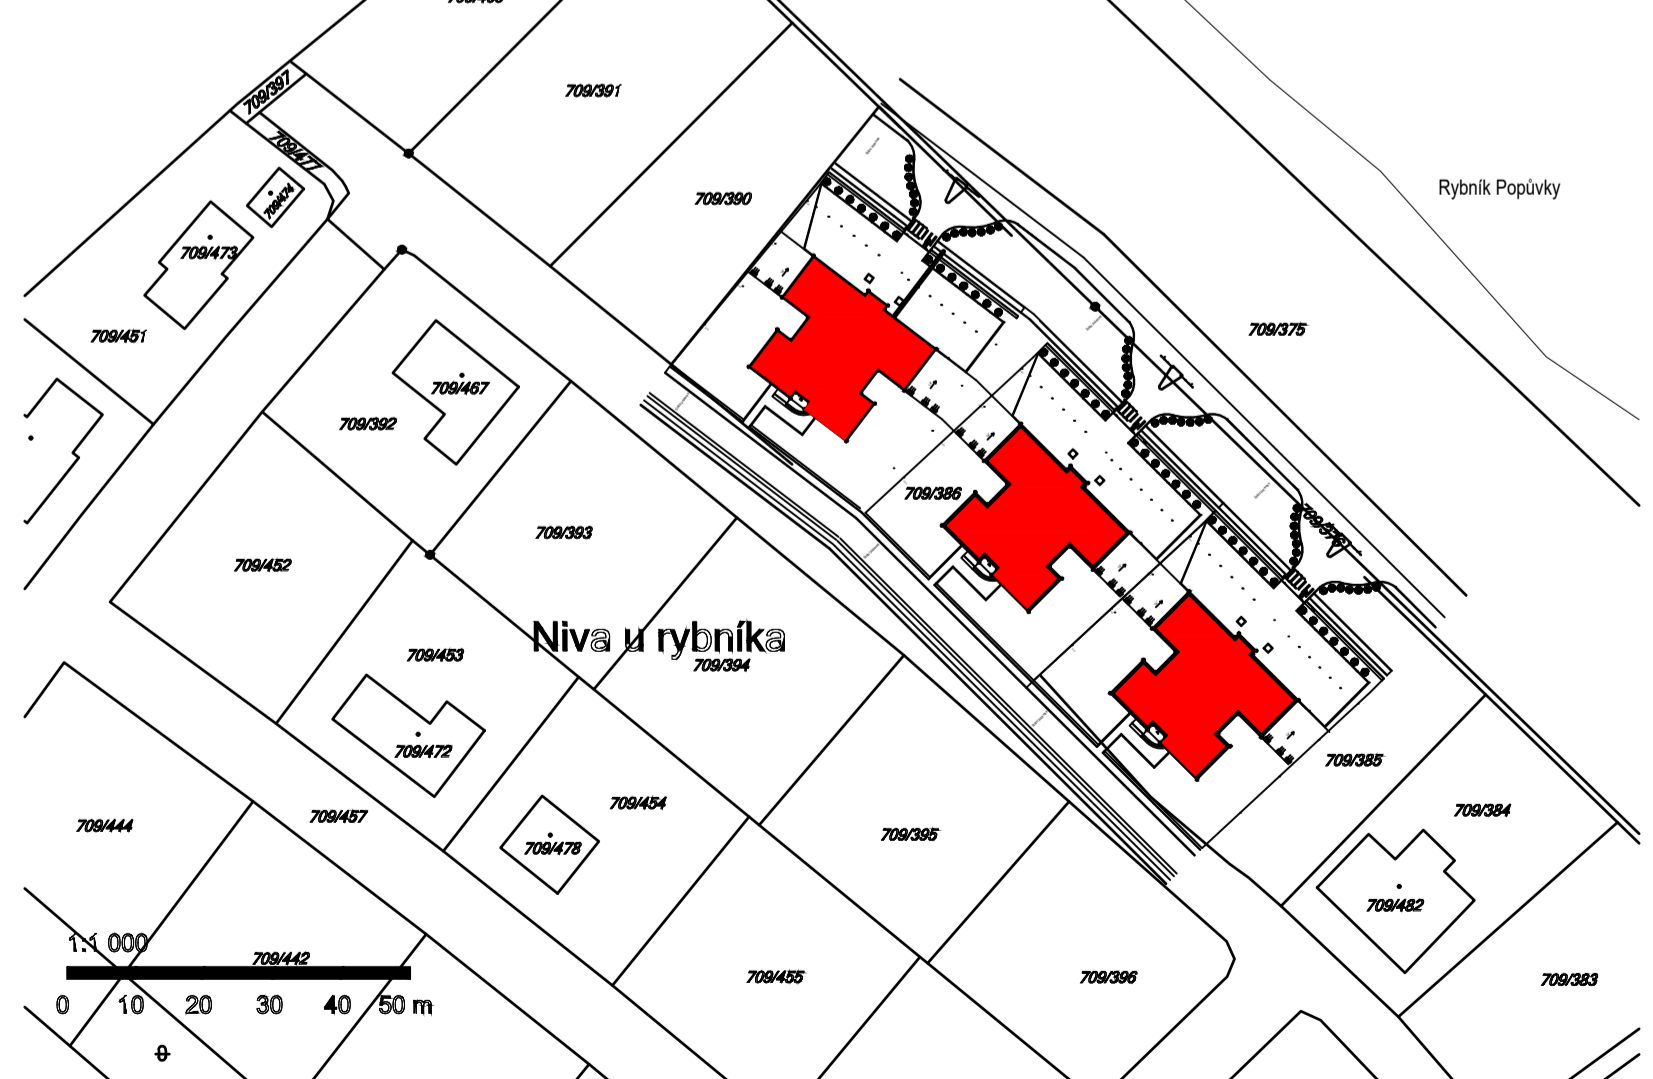

Název: Moderní bytový dům ASGARD
 Škola: SPŠ STAVEBNÍ BRNO
 Autor projektu: LUBOŠ SEDLÁČEK
 Vedoucí projektu: ING. ONDŘEJ LYČKA
 Kategorie: II. projekt občanské stavby

