





SPORTOVNÍ CENTRUM FORSOUL




Wienerberger POROTHERM

LEGENDA MÍSTNOSTÍ 1. NP

- 101 HALA
- 102 SPOLEČNÁ POSILOVNA
- 103 TECHNICKÁ MÍSTNOST
- 104 DÁMSKÁ POSILOVNA
- 105 TELOCVIČNA
- 106 DÁMSKÁ ŠATNA
- 107 WC+SPRCHY DÁMY
- 108 WC +SPRCHY MUŽI
- 109 PÁNSKÁ ŠATNA
- 201 HALA
- 202 VELKÝ TANEČNÍ SÁL
- 203 TECHNICKÁ MÍSTNOST
- 204 MALÝ TANEČNÍ SÁL
- 205 VENKOVNÍ TERASA
- 206 DÁMSKÁ ŠATNA
- 207 WC+SPRCHY DÁMY
- 208 WC +SPRCHY MUŽI
- 209 PÁNSKÁ ŠATNA

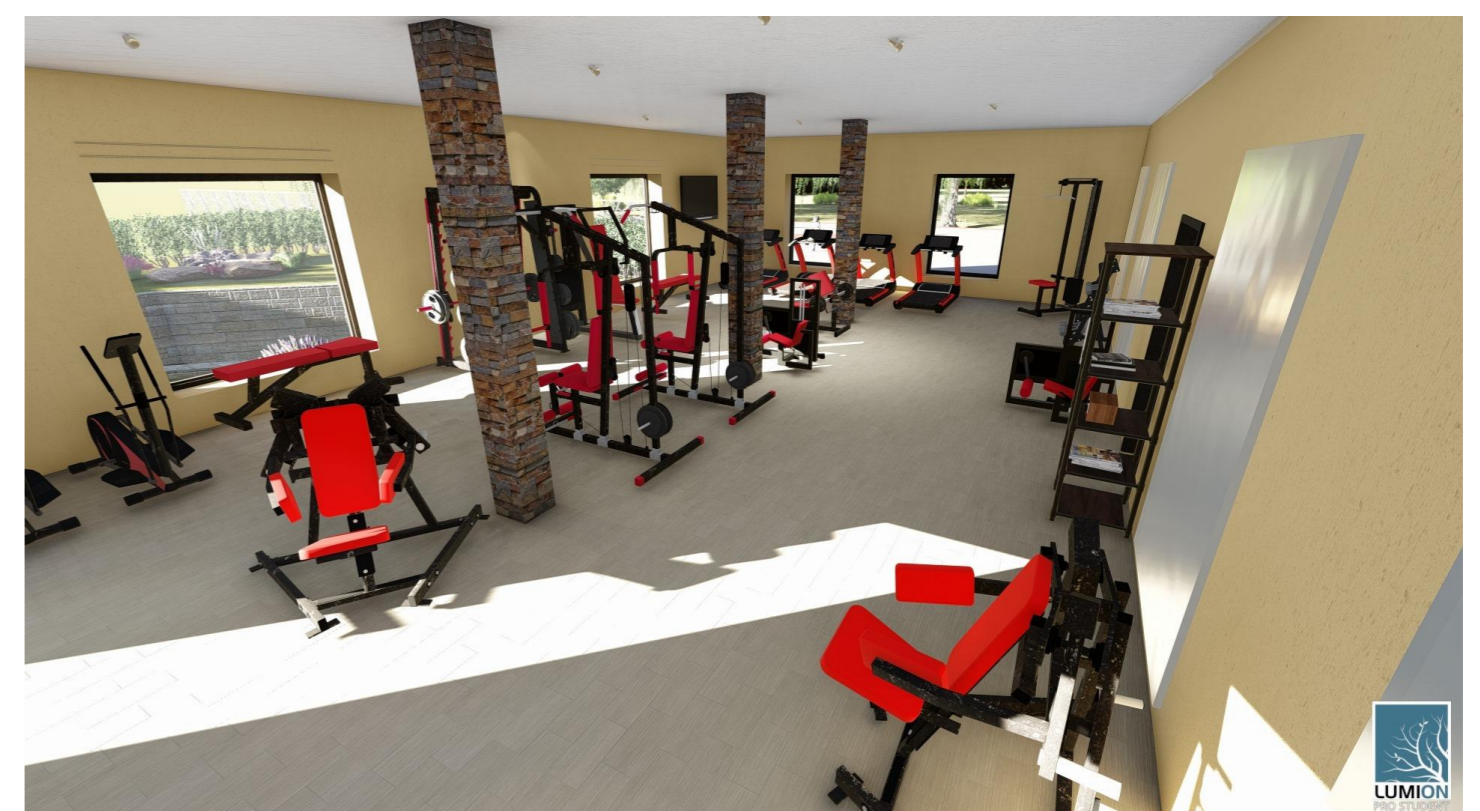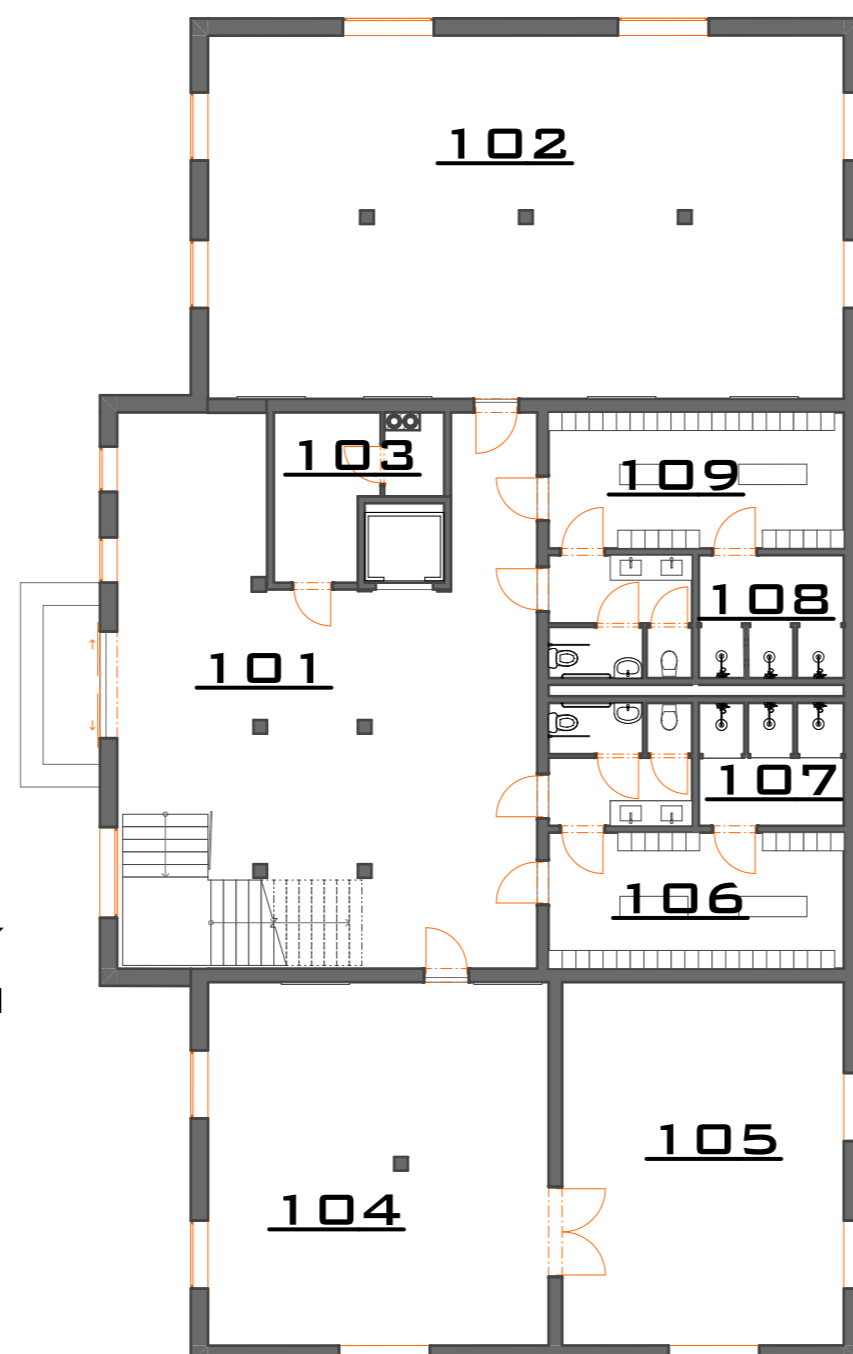

2. NP

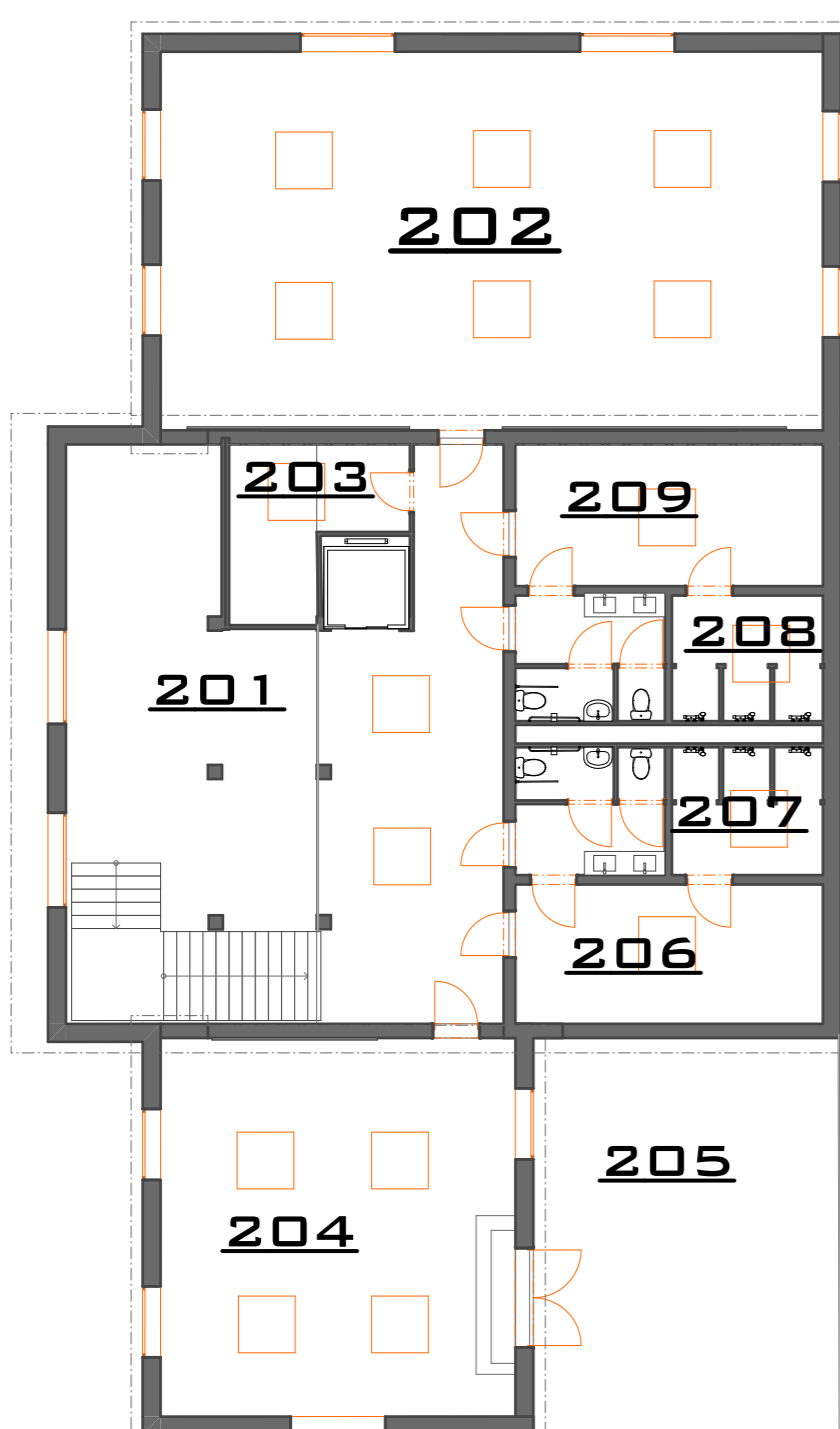

CHARAKTERISTIKA OBJEKTU

SPORTOVNÍ CENTRUM FORSOUL SLOUŽÍ K UŽÍVÁNÍ PRO SPORTOVNÍ ÚČELY. V TŘÍPATROVÉM OBJEKTU SE NACHÁZÍ PODZEMNÍ GARÁŽE, V PRVNÍM PATŘE DVĚ PLNĚ VYBAVENÉ POSILOVNY, TĚLOCVIČNA, V DRUHÉM PATŘE MALÝ A VELKÝ TANEČNÍ SÁL A PROSTORNÁ TERASA, SLOUŽÍCÍ K RELAXACI. JEDNOTLIVÁ PODLAŽÍ JSOU PROPOJENA VÝTAHEM A OBJEKT JE ŘEŠEN BEZBARIÉROVE. VŠECHNY PROSTORY JSOU DOSTATEČNĚ PROSVĚTLENÉ VELKÝMI OKNY, V DRUHÉM PATŘE PAK I STŘEŠNÍMI OKNY VELUX, KTERÉ ZAJIŠTUJÍ I PŘÍVOD ČERSTVÉHO VZDUCHU. S CELKOVÝM RUSTIKÁLNÍM VZHLEDEM INTERIÉRU VYTVÁŘÍ CENTRUM IDEÁLNÍ MÍSTO PRO UDRŽOVÁNÍ ZDRAVÉHO ŽIVOTNÍHO STYLU.

