


RD LILLA


VELUX®

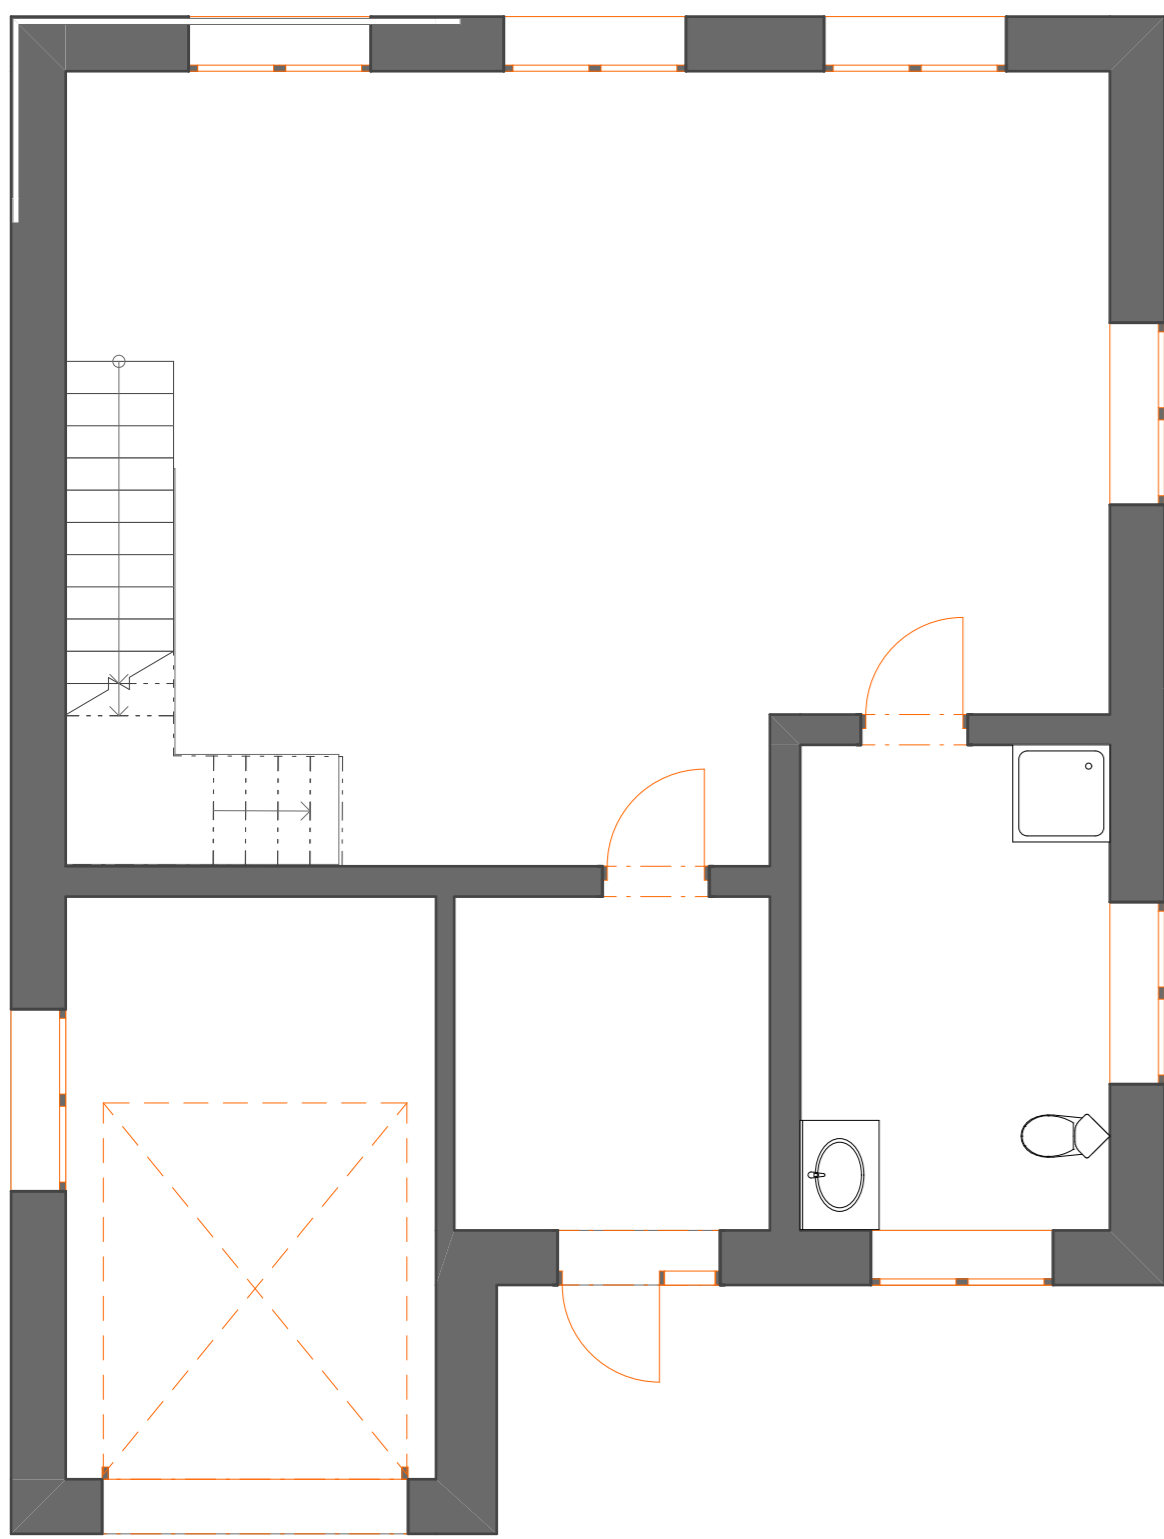


PŮDORYS 1.NP



PŮDORYS 2.NP

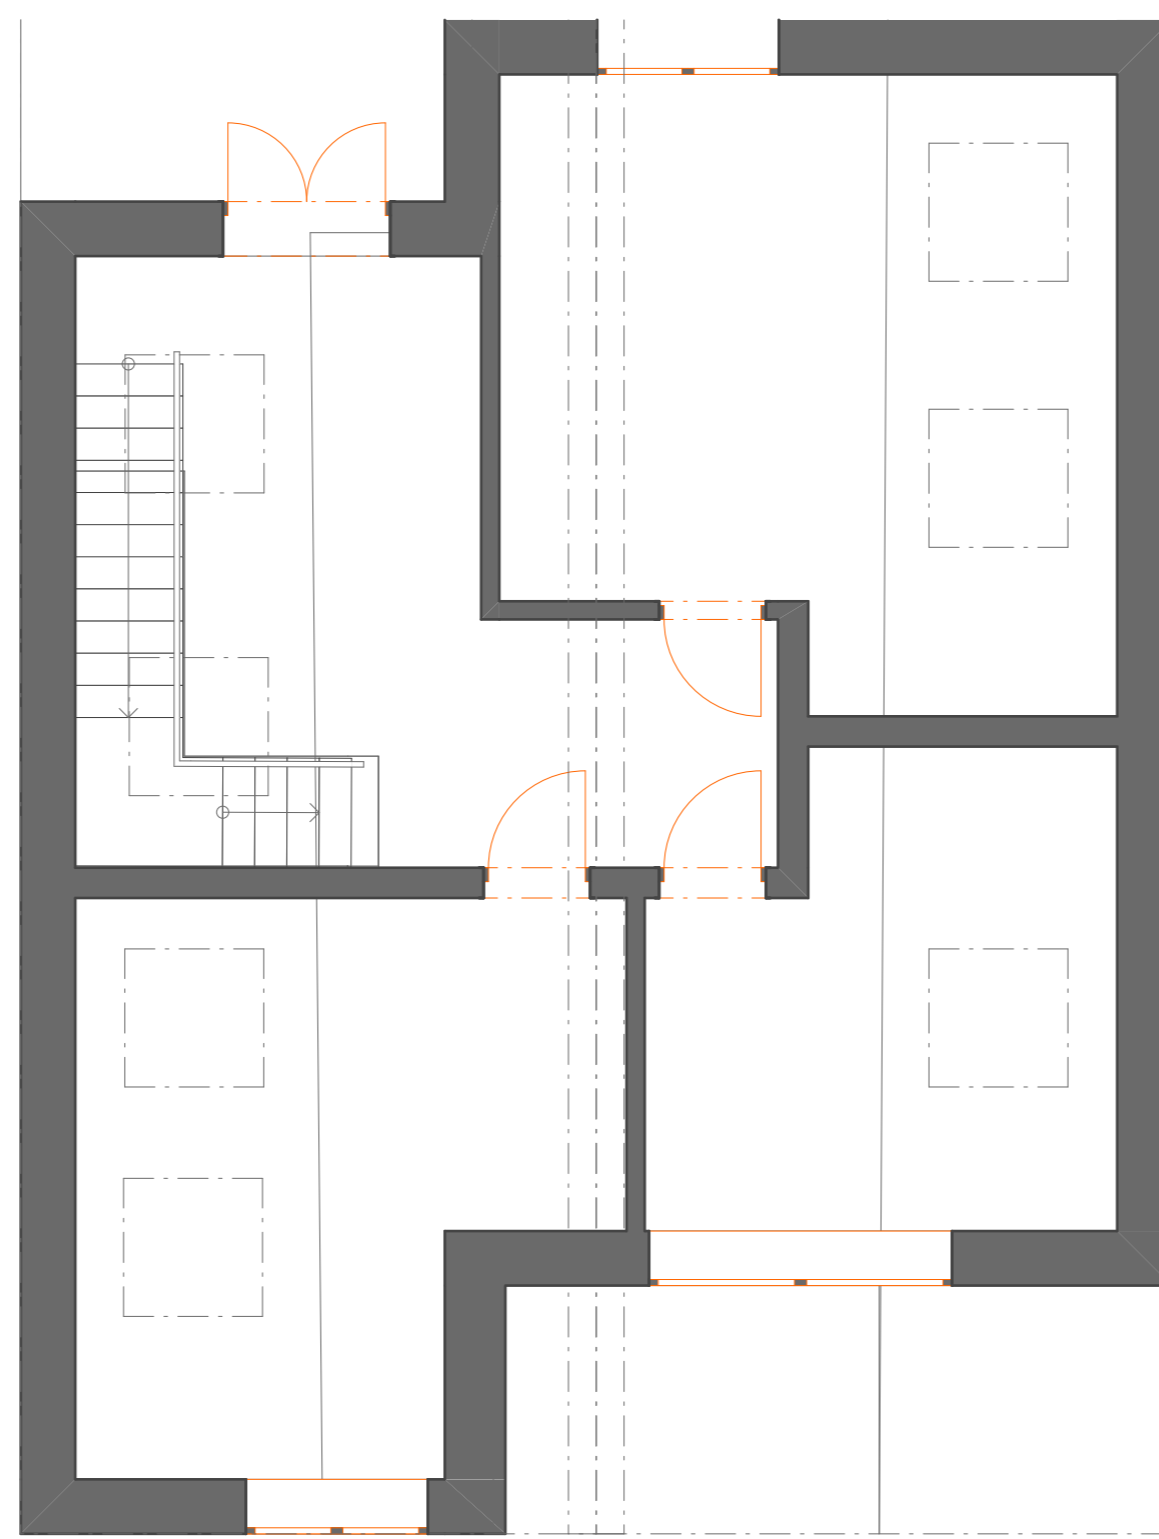

RD LILLA je řešen jako samostatně stojící nepodsklepený objekt pro 4-5 člennou rodinu s pohodlným přístupem do všech obytných prostor a zároveň s vhodným rozdělením obytných místností do příslušných podlaží. Byla zvolena sedlová střecha. Veškeré místnosti jsou bez podhledu, proto byla snaha umístit okna tak, aby bylo dostatečné osvětlení nad psacími stoly, ale i v nejvyšších částech pokoje. Byl použit pouze jeden druh střešních oken s horním ovládáním.

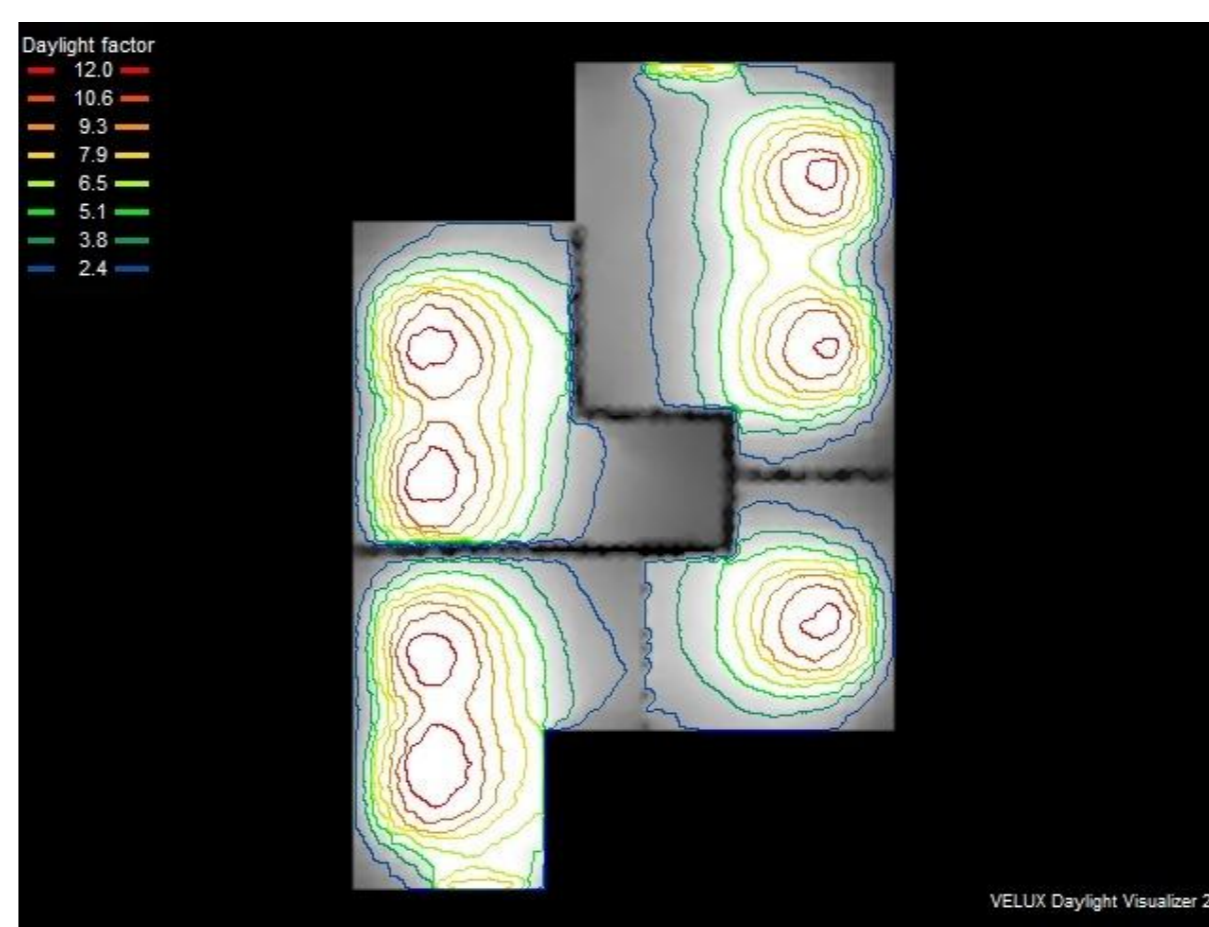

VELUX GPL 3068 SK08



SPŠ STAVEBNÍ
PŘÍSPĚVKOVÁ ORGANIZACE
KUDELOVA 8, BRNO

KATEGORIE: RODINNÝ DŮM
VEDOUCÍ PROJEKTU: JANA LEISCHNEROVÁ
VYPRACOVALA: ZUZANA KUBÍČKOVÁ, S3.B