




MÍSTNOSTÍ 1. NP MÍSTNOSTÍ 2. NP

101	ZÁDVEŘÍ	34 M2	201	SCHODIŠTĚ	34 M2
102	ŠATNA I	25,9 M2	202	ŠATNA II	25,9 M2
103	TŘÍDA I	86 M2	203	TŘÍDA II	89 M2
104	WC	3 M2	204	WC	3 M2
105	KOMORA	29,6 M2	205	KOMORA	29,6 M2
106	WC	9,4 M2	206	WC	9,4 M2
107	CHODBA	6,6 M2	207	CHODBA	24,7 M2
108	TĚLOCVIČNA	92,8 M2	208	JÍDELNA	54,2 M2
109	ŠATNA III	5,9 M2	209	WC	4,7 M2
110	WC	5,4 M2	210	KOMORA	5,4 M2
111	ZÁDVEŘÍ	4,6 M2	211	WC	9,1 M2
112	WC	4,2 M2	212	TERASA	134,3 M2
113	SKLAD	3,5 M2			
114	KOMORA	6,6 M2			
115	CHODBA	6,5 M2			
116	CHODBA	29,4 M2			
117	JÍDELNA	54,2 M2			
118	WC	4,7 M2			
119	KOMORA	5,4 M2			
120	WC	9,1 M2			
121	CHODBA	20,9 M2			
122	KOTELNA	16,2 M2			
123	ŠATNA	10,8 M2			
124	KUCHYŇĚ	39,3 M2			
125	SKLAD	11,1 M2			
126	SKLAD	11,1 M2			
127	KANCELAŘ	9,9 M2			
128	WC	3,5 M2			
129	PARKOVIŠTĚ	132 M2			
130	TERASA	490 M2			


Mateřská škola SUNSHINE, plná barev, je určena pro děti od 3–6 let. Celý objekt je rozdělen na čtyři buňky.

1. buňka je tělocvična (herna)  
2. a 3. je určena pro dvě třídy o počtu max. 20 dětí, v jedné je jídelna a druhá slouží pro spaní  
Každá buňka má světlík nebo světlovod, díky kterým nám dává spoustu světla.


POHLED ZÁPADNÍ

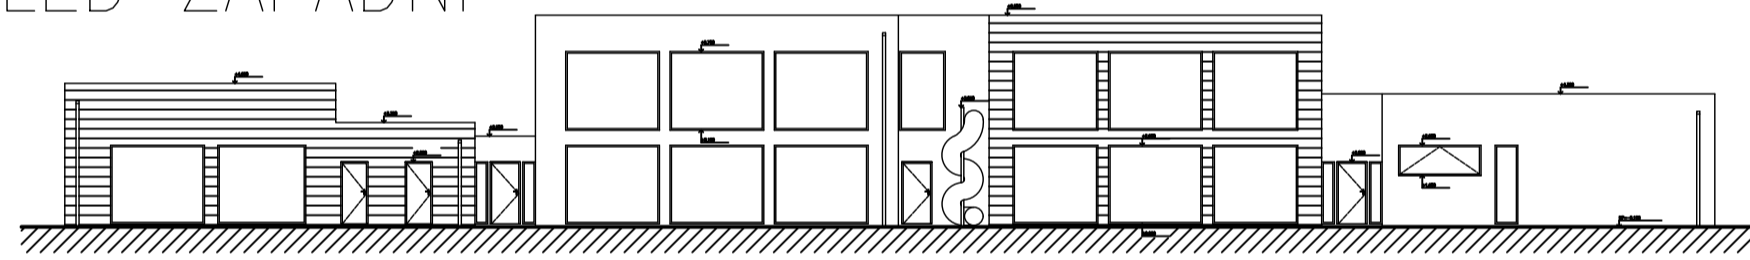


POHLED VÝCHODNÍ

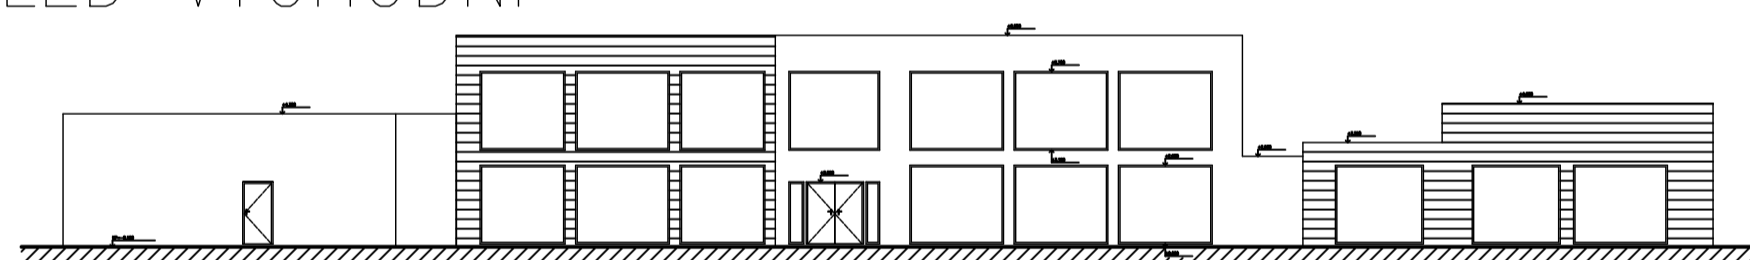


POHLED JÍŽNÍ

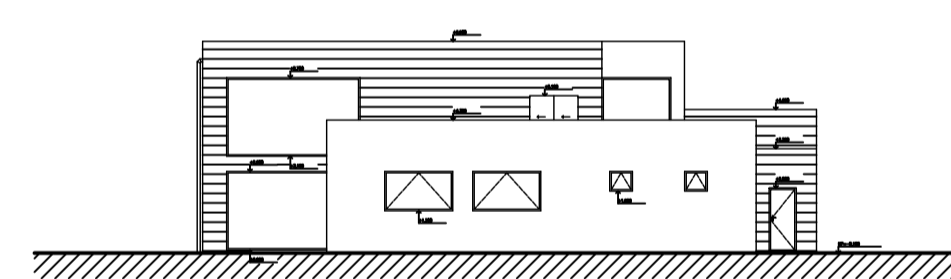

PŮDORYS 1. NP

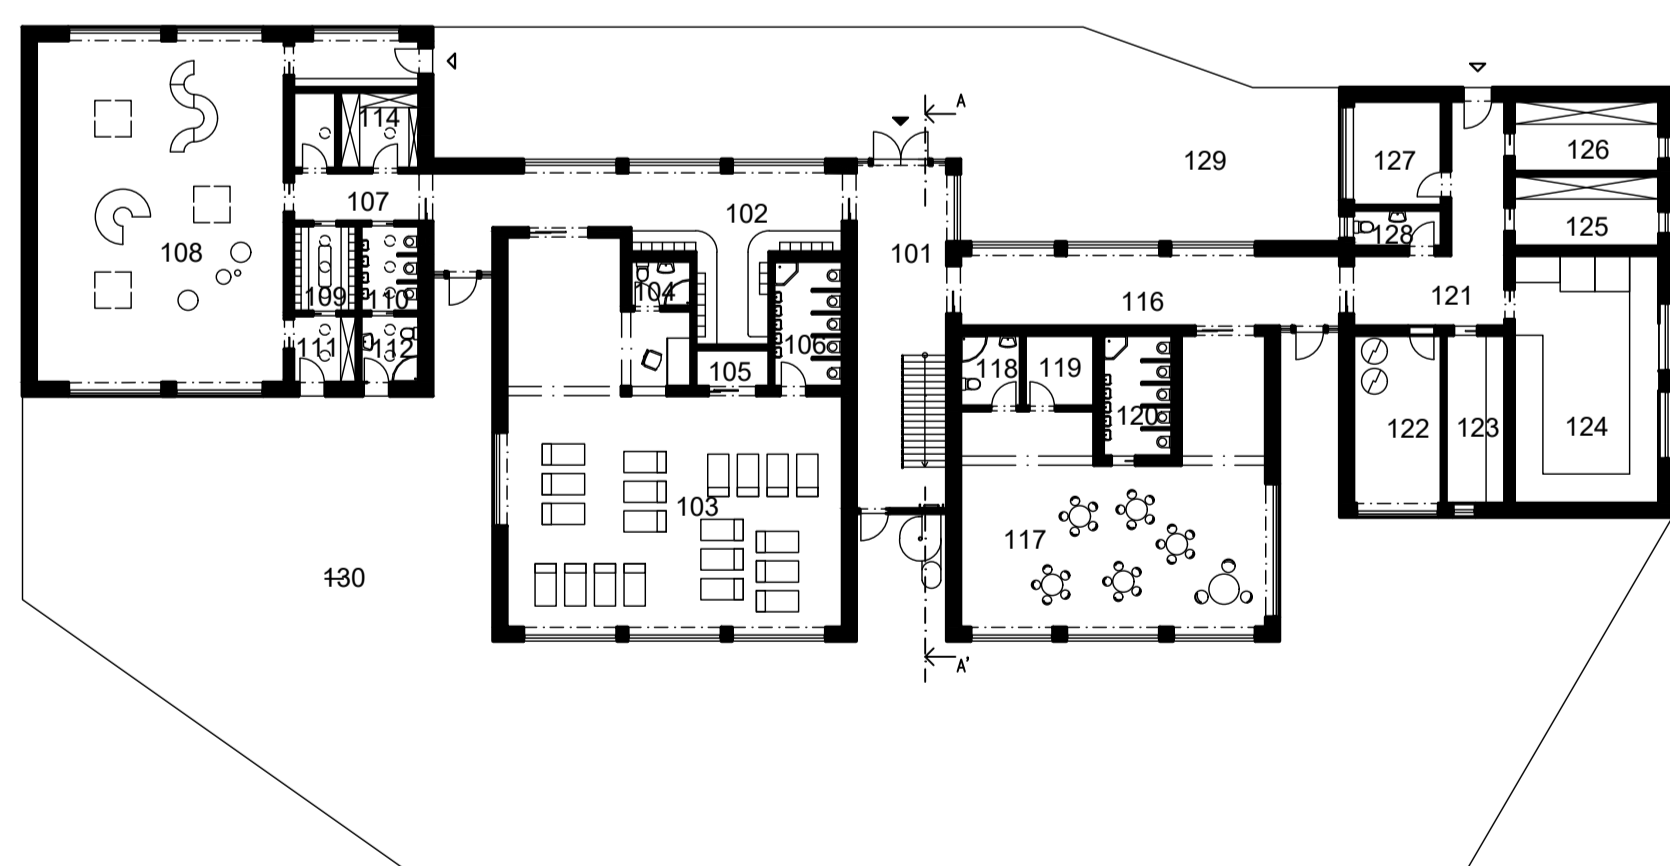

PŮDORYS 2. NP

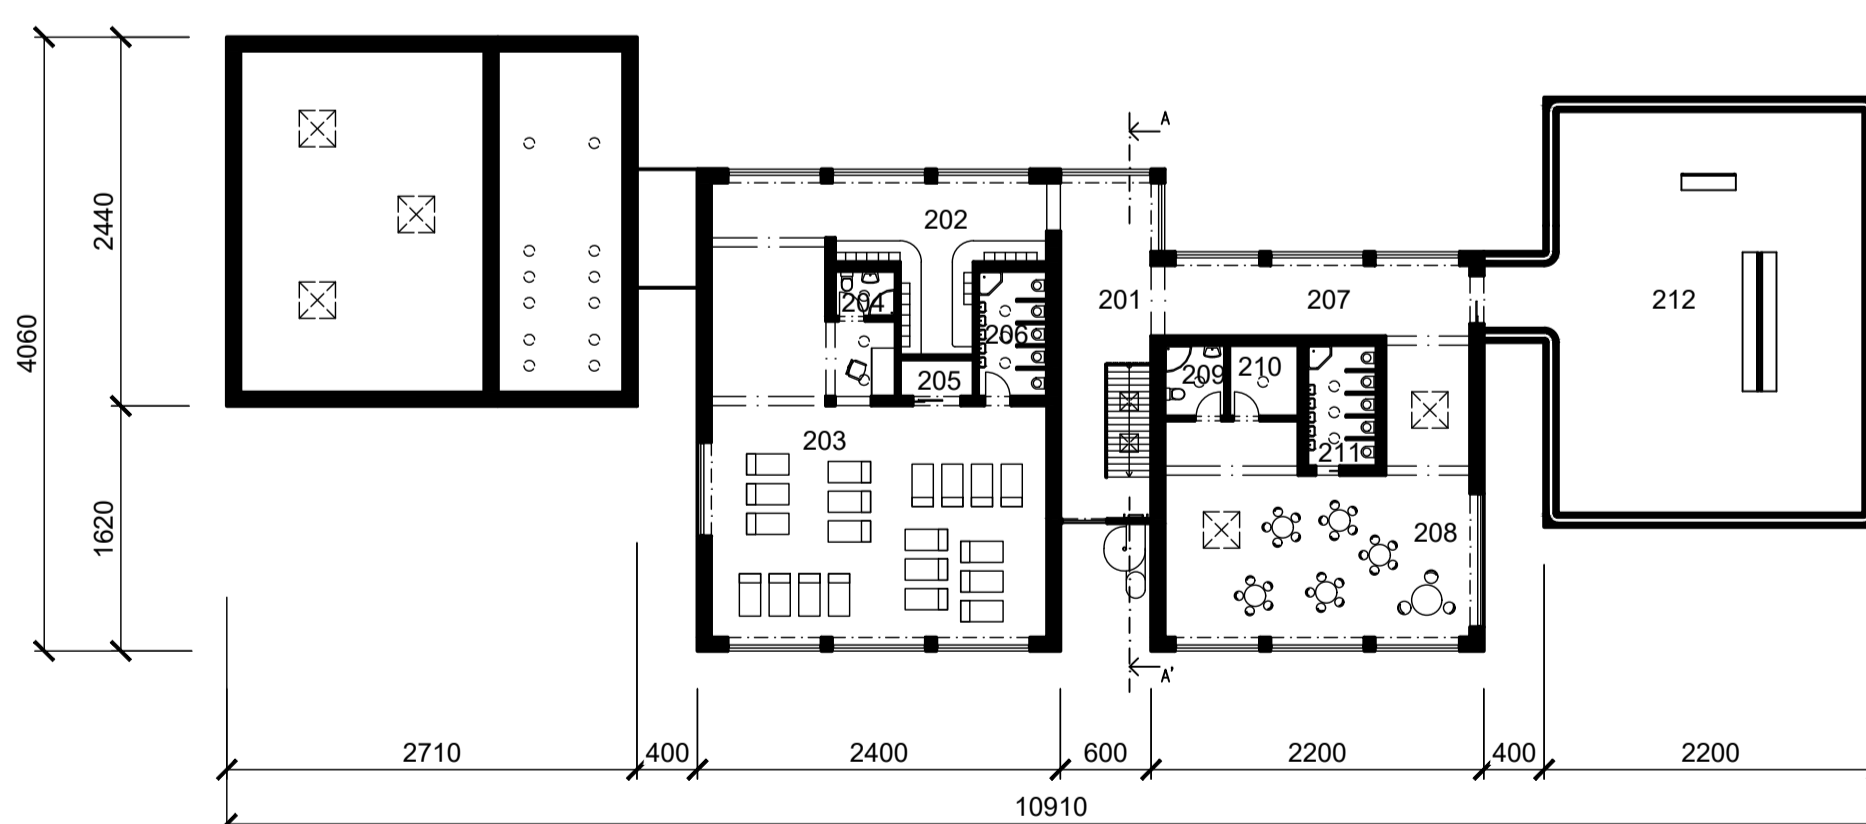

SUNSHINE

ŠKOLA: SPŠ STAVEBNÍ PŘÍSPĚVKOVÁ ORGANIZACE  
KUDELOVA 8, BRNO  
AUTOR PROJEKTU: HANA NĚMCOVÁ  
4. ROČNÍK / 2018/19  
VEDOUČÍ PROJEKTU: ING. ONŘEJ LYČKA