

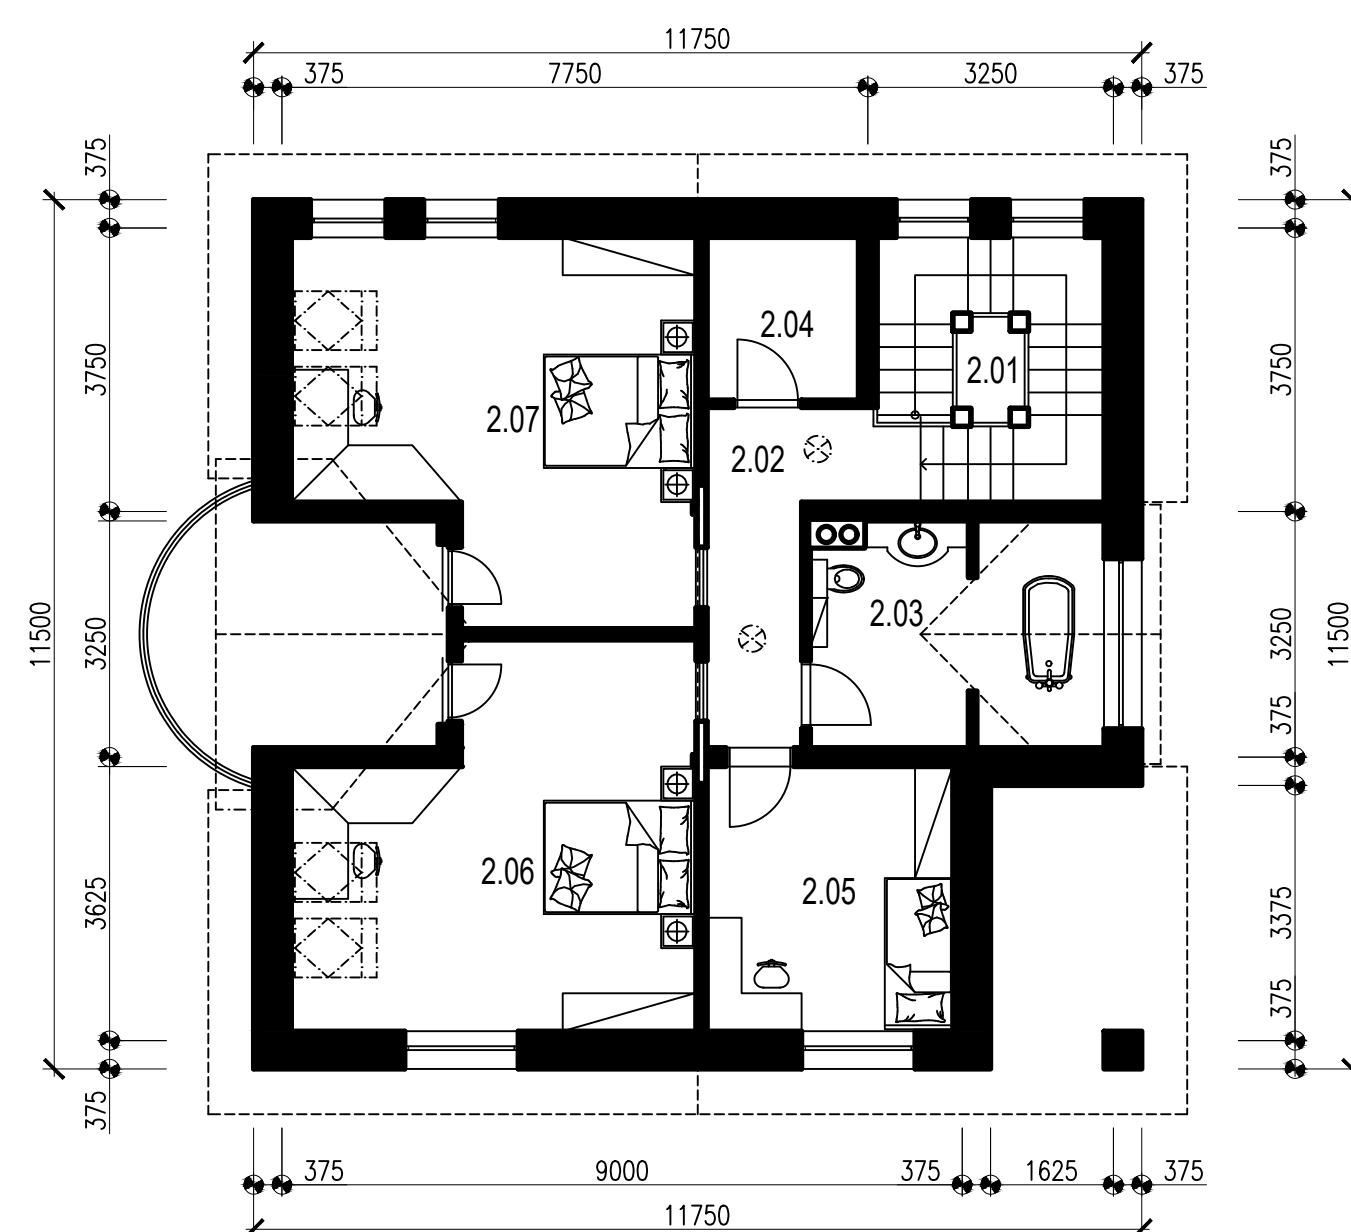


Lucius

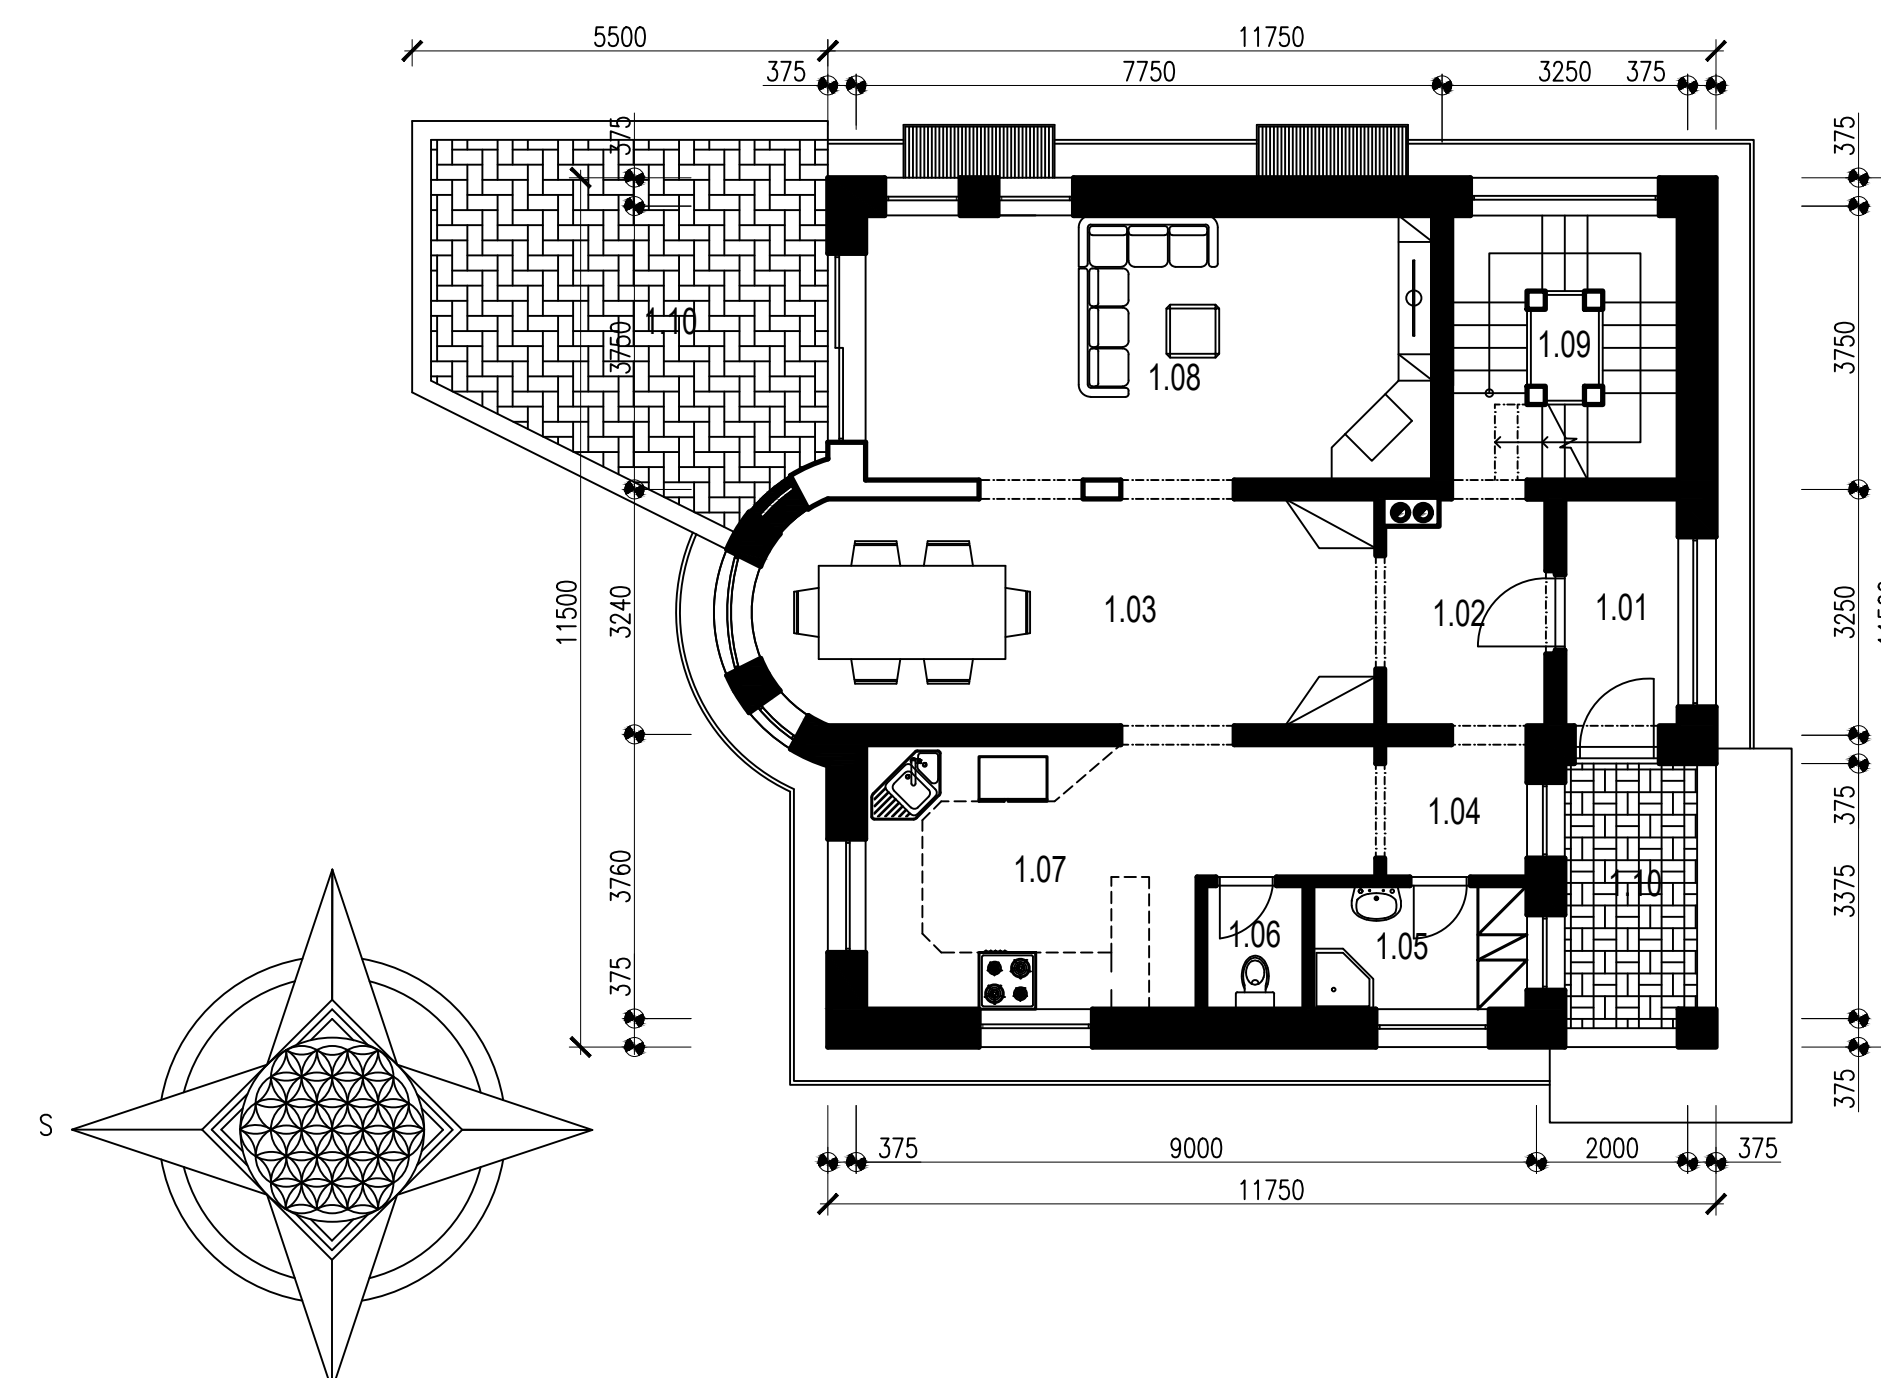

Stabilní konstrukci zajišťuje stavební systém **POROTHERM**, od kterého jsou postaveny veškeré nosné konstrukce. Obvodové zdi tvoří **POROTHERM 50 T PROFI**, vynikající ve vysokém tepelném odporu, který vám v zimě zaručí teplou domácnost. Silnou stropní konstrukci má na starosti **POROTHERM MIAKO** a stropní nosníky **POT**.

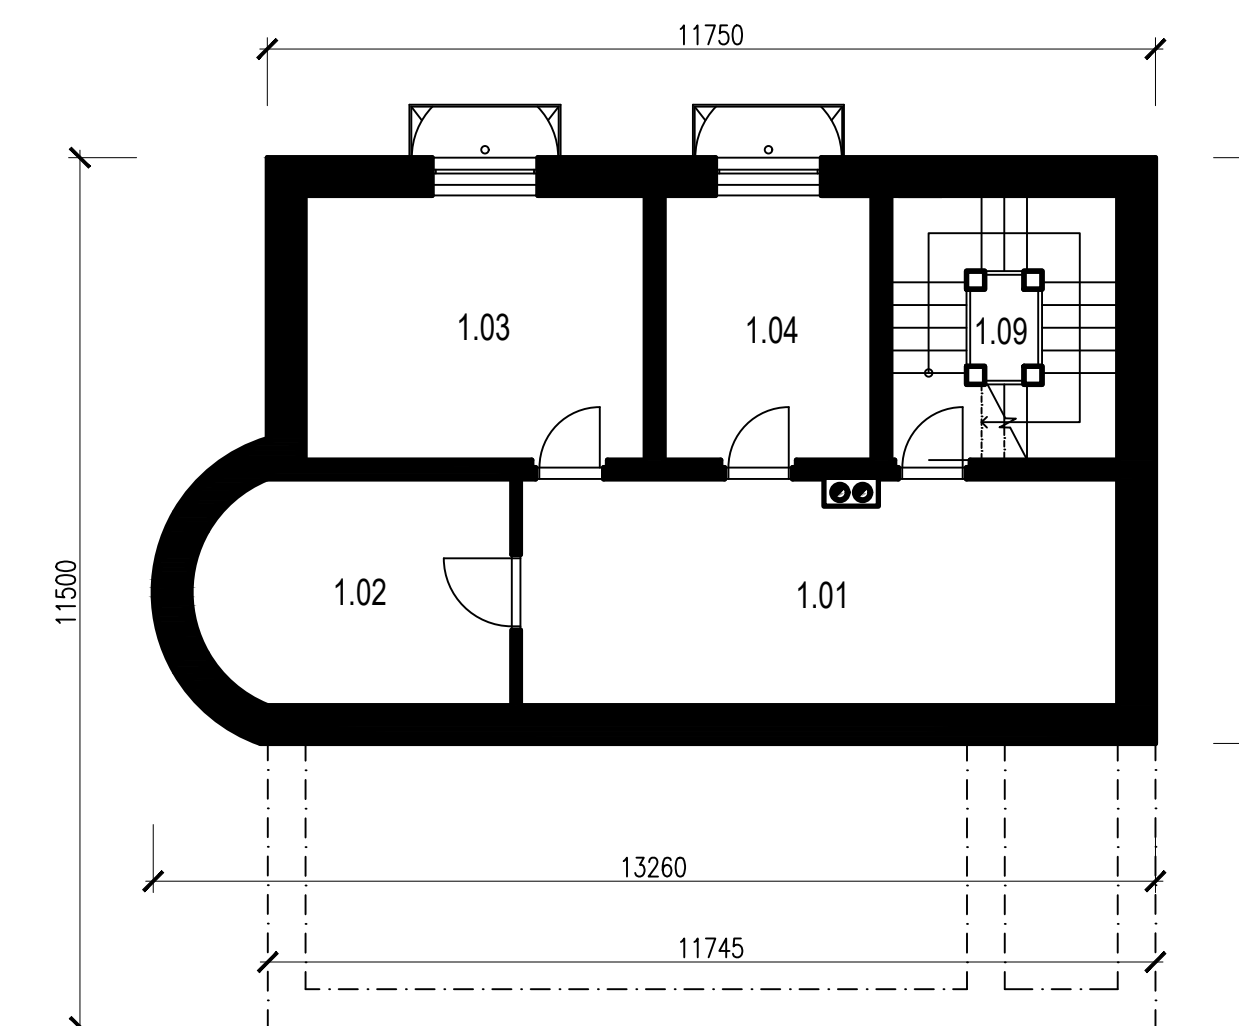


OBÝVACÍ POKOJ




Dům Lucius vás zaujme svým robustním exteriérem, který působí jako takový malý hrad. Z ulice působí skromně, ale po chvílích strávených v něm si naopak uvědomíte, jeho kouzlo. Může vás zaujmout svým obloukem zírající přímo na zahradu. Vaše soukromí je řešeno roletami díky překladům **POROTHERM VARIO**. Velkolepé čtyřramenné schodiště vás vynese až do oblak. Francouzská okna sahající až po strop vám zajistí příjemný komfort při práci.


POHLED ZE SEVERU

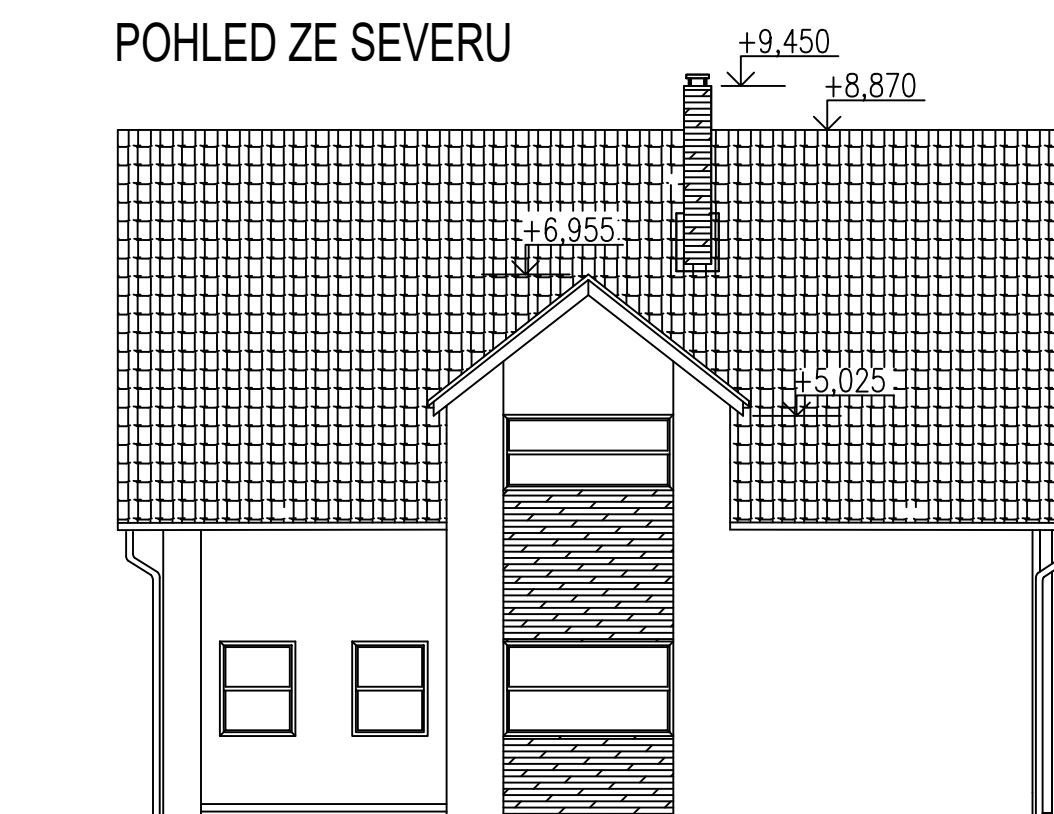

POHLED Z VÝCHODU

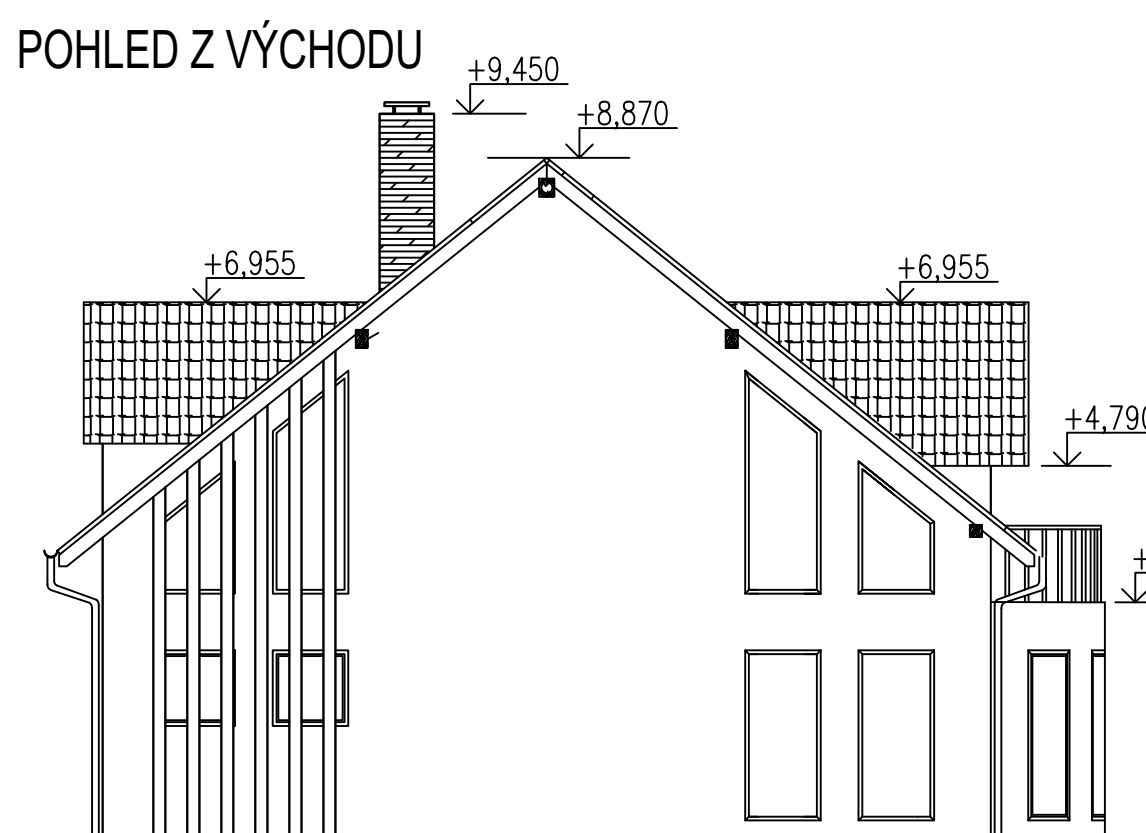

POHLED Z JIHU

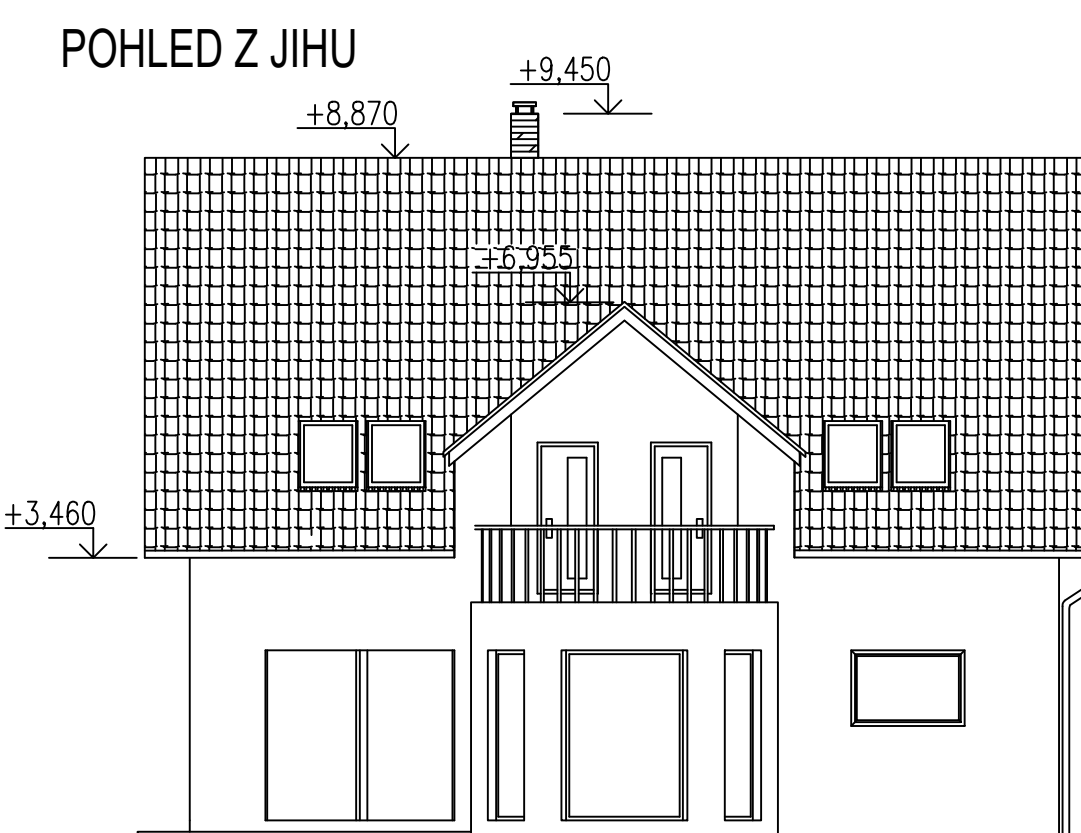

1.NP					
OZN.	NÁZEV	PODLAHY	DRUH PODLAHY	ZVLÁŠTNÍ UPOVĚŘENÍ	PLOCHA (m²)
1.01	PŘEDSÍŇ	P1	VINYL	PŘECHOD.LIŠTA	4,50
1.02	CHODBA	P1	VINYL	PŘECHOD.LIŠTA	6,06
1.03	CHODBA+JÍDELNA	P1	VINYL	DŘEVĚNNÝ SOKL	23,25
1.04	CHODBA	P2	VINYL	PŘECHOD.LIŠTA	3,30
1.05	KOUPELNA	P2	DLAŽDICE	OBKLAD	4,63
1.06	ZÁCHOD	P2	DLAŽDICE	OBKLAD	2,12
1.07	KUCHYŇE	P2	VINYL	OBKLAD	19,5
1.08	OBÝV. POKOJ	P1	VINYL	DŘEVĚNNÝ SOKL	26
1.09	SCHODIŠTĚ	P1	VINYL		10,15
1.10	TERASA	SK9	AKÁT, DŘEVO		13,4

PP					
OZN.	NÁZEV	PODLAHY	DRUH PODLAHY	ZVLÁŠTNÍ UPOVĚŘENÍ	PLOCHA (m²)
1.01	CHODBA	P6	LIFT ANHARIT + TOPKÁ TĚLISKA		4,50
1.02	PŘÍDEJNA	P7	LIFT ANHARIT		6,06
1.03	HERNA	P6	LIFT ANHARIT + TOPKÁ TĚLISKA		23,25
1.04	TECHNICKÁ MÍST. + DEJNA	P5	BEZPEČNÁ MUŽNINA		3,30

2.NP					
OZN.	NÁZEV	PODLAHY	DRUH PODLAHY	ZVLÁŠTNÍ UPOVĚŘENÍ	PLOCHA (m²)
2.01	SCHODIŠTĚ				4,50
2.02	CHODBA	P3	VINYL	PŘECHOD.LIŠTA	6,06
2.03	KOUPELNA	P2	DLAŽDICE	DŘEVĚNNÝ SOKL	23,25
2.04	SKLAD	P3	VINYL	PŘECHOD.LIŠTA	3,30
2.05	POKOJ Č. 1	P3	VINYL	OBKLAD	4,63
2.06	LOŽNICE Č. 1	P3	VINYL	OBKLAD	2,12
2.07	LOŽNICE Č. 2	P3	VINYL	OBKLAD	19,5

