



VÝCHODNÍ POHLED



JÍŽNÍ POHLED





SEVERNÍ POHLED



## EXTERIÉR



## INTERIÉR

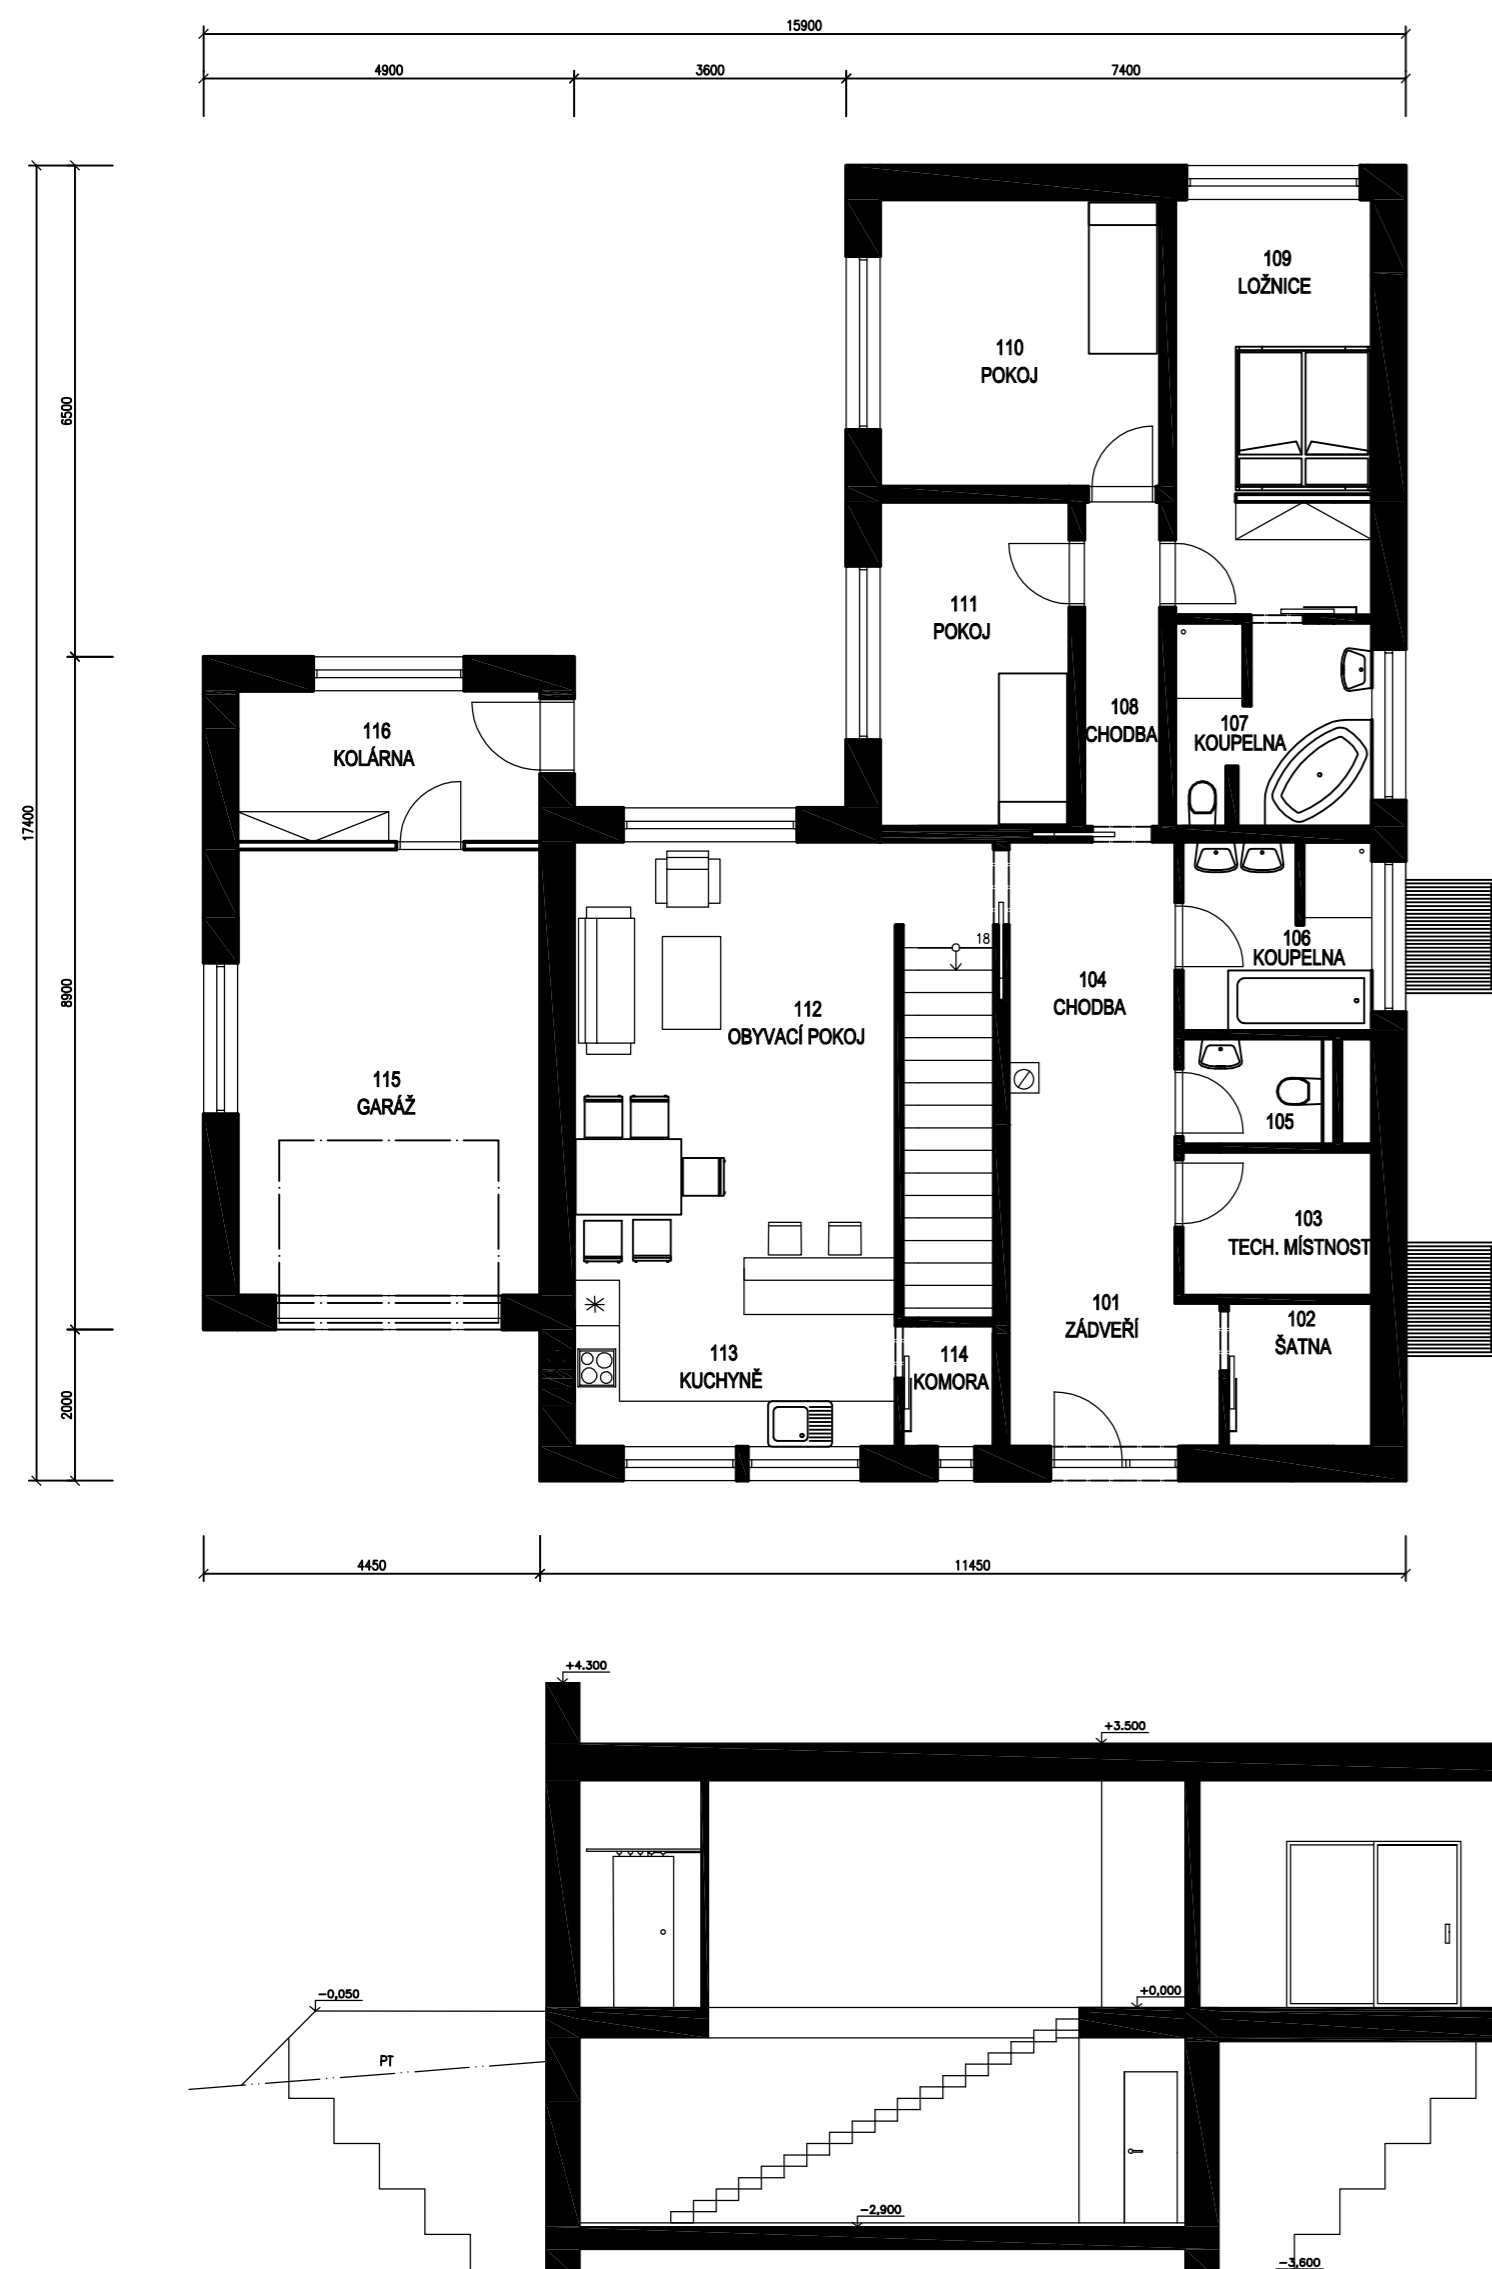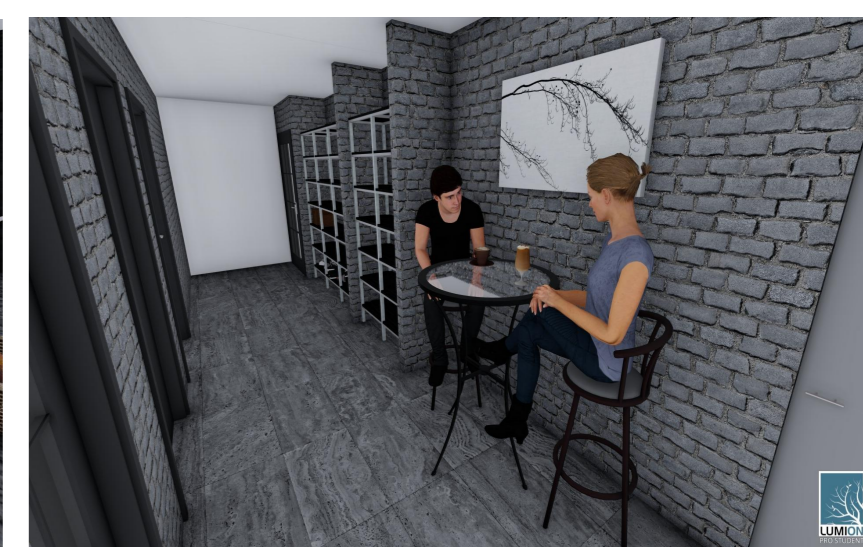

## ARCHITEKTONICKÉ ŘEŠENÍ

Jedná se o jednoduše navržený dům pro ideálně čtyřčlenou rodinu. Hlavní myšlenkou při tvorbě bylo navrhnout moderní rodinný dům s vegetační střechou, aby částečně byla zachována příroda.